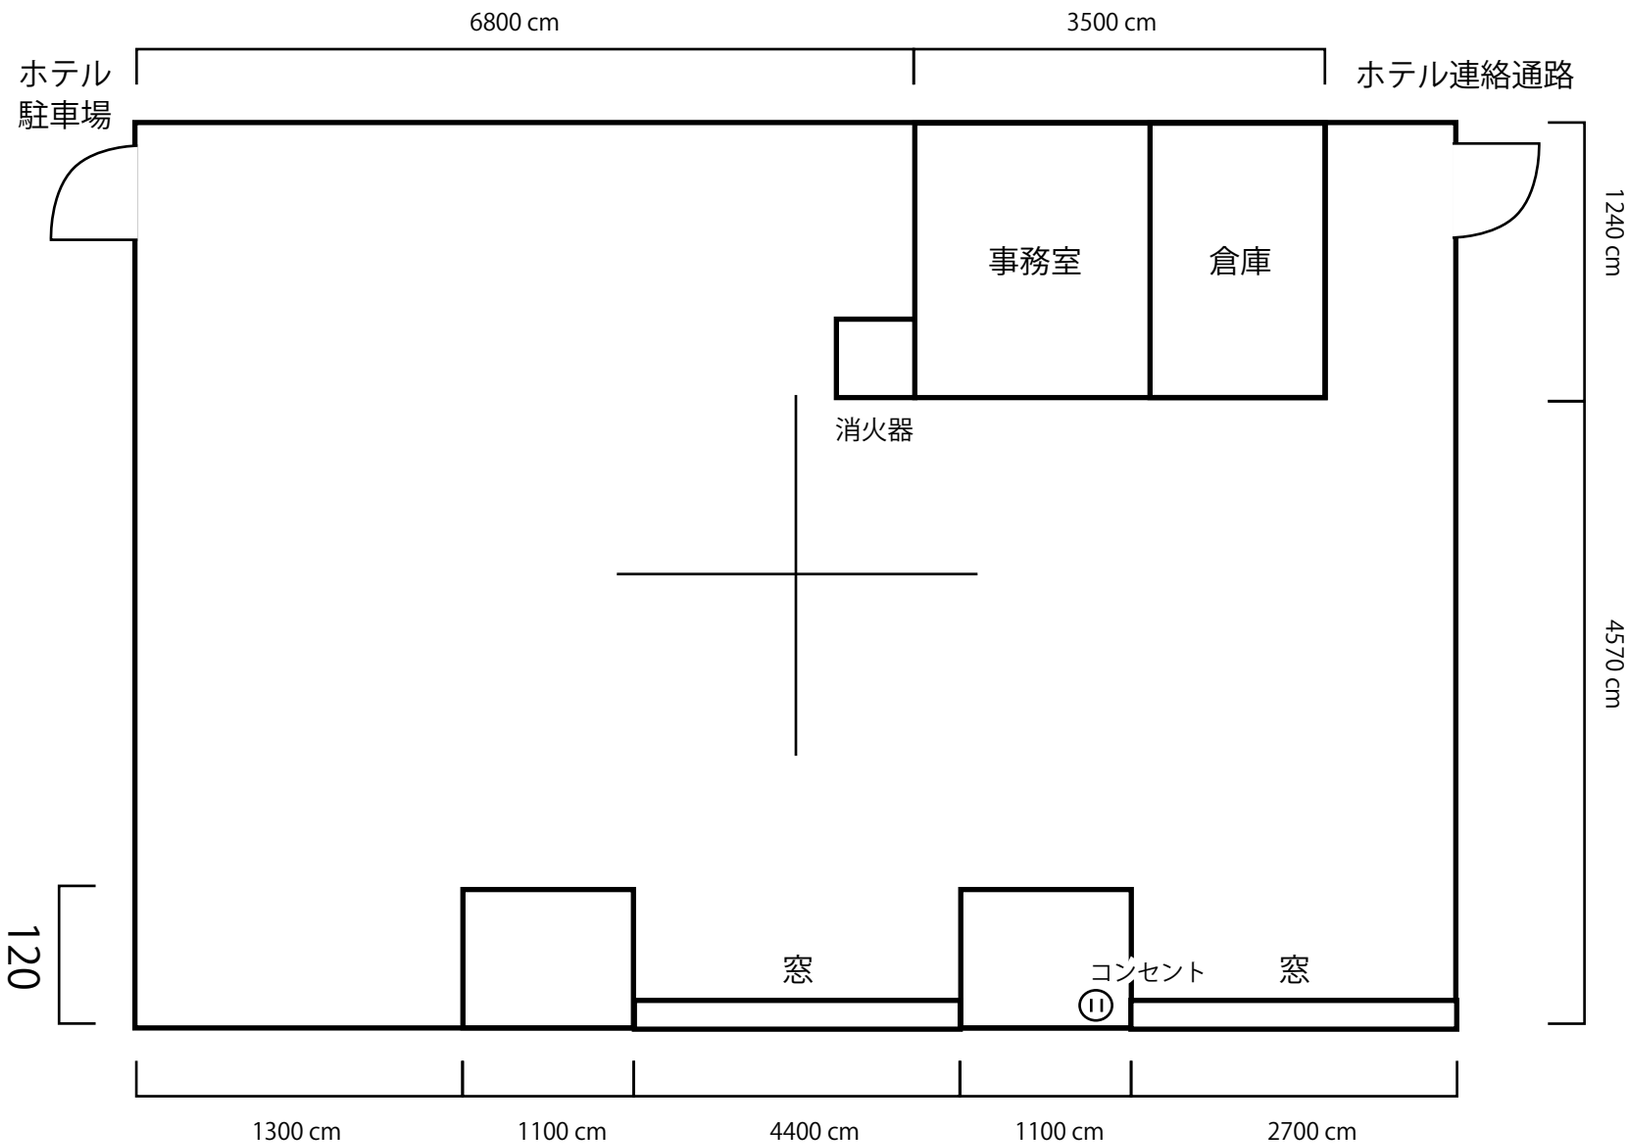
6800 cm
3500 cm
ホテル
駐車場
ホテル連絡通路
事務室
倉庫
消火器
1240 cm
4570 cm
120
窓
コンセント
窓
1300 cm
1100 cm
4400 cm
1100 cm
2700 cm